



ŠIBENSKO-KNINSKA ŽUPANIJA
GRAD SKRADIN
URBANISTIČKI PLAN UREĐENJA
Sportsko-rekreacijske zone Dubravice

TUMAČ

- GRANICA OBUHVATA
- GRANICA OBUHVATA ZONA A, B i C

PROMETNA MREŽA


- planirano PROMETNE POVRŠINE
- PARKIRALIŠTA
- PJEŠAČKE POVRŠINE
- ULAZ U ZONU
- PRISTUP NA POLJOPRIVREDNE POVRŠINE

ELEKTROOPSKRBA

- planirano TS 10(20)/0,4 kV
 - 10(20)kV VOD
- ELEKTRONIČKE KOMUNIKACIJE
- KORISNIČKI I SPOJNI VODOVI I KANALI

VODOOPSKRBA

- planirano VODOOPSKRBNI CJEVOVOD
- ODVODNJA
- ODVODNJA OTPADNIH VODA
 - ODVODNJA OBORINSKIH VODA

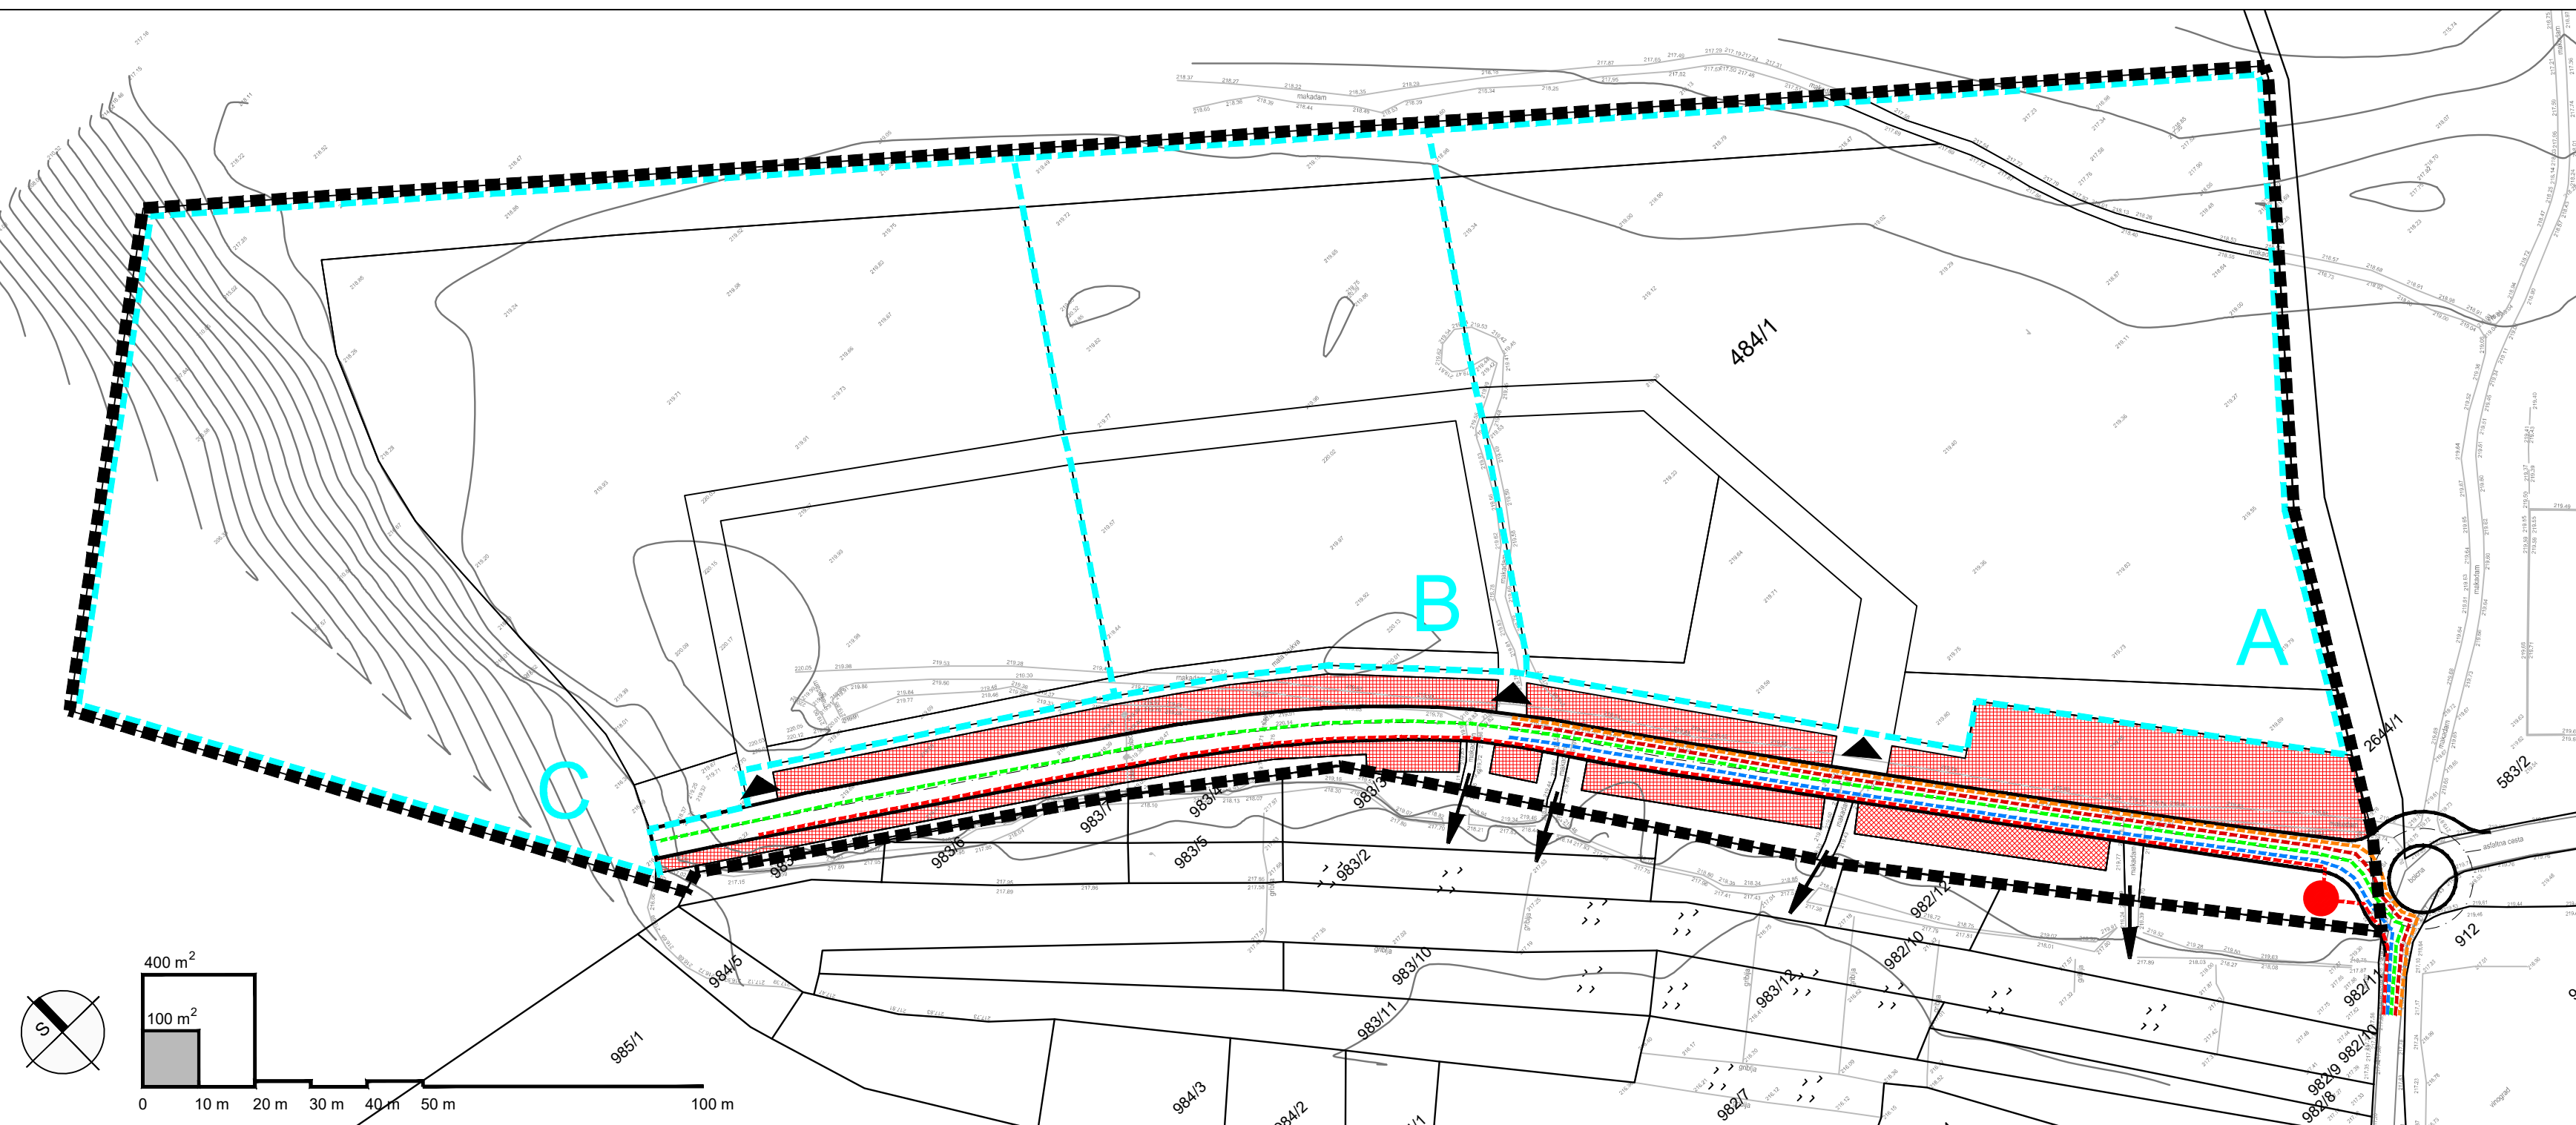

Županija: ŠIBENSKO-KNINSKA ŽUPANIJA	
Jedinica lokalne samouprave: GRAD SKRADIN	
Naziv prostornog plana: UPU SPORTSKO-REKREACIJSKE ZONE DUBRAVICE	
Broj Plana: A-703/2019	Faza izrade: PRIJEDLOG PLANA
Naziv kartografskog prikaza: PROMETNA I KOMUNALNA INFRASTRUKTURNA MREŽA	
Broj kartografskog prikaza: 2.	Mjerilo kartografskog prikaza: 1 : 1000
Odluka predstavničkog tijela o izradi Plana: Službeni vjesnik Šibensko-kninske županije br. 2/19	
Odluka predstavničkog tijela o donošenju plana:	
Javna rasprava (datum objave): 05.03.2021., Slobodna Dalmacija 05.03.2021., www.skradin.hr 05.03.2021., www.mgipu.hr	Javni uvid održan: 25.03.2021. do 23.04.2021. godine
Pečat tijela odgovornog za provođenje javne rasprave: M.P.	Odgovorna osoba za provođenje javne rasprave: Josip Silov, dipl.ing.agr. potpis
Pravna osoba koja je izradila plan: URBING, d. o. o. za poslove prostornog uređenja i zaštite okoliša, Zagreb, Avenija Većeslava Holjevca 20, tel/fax: 01/230-11-40, 231-59-05, 233-45-14, e-mail: urbing@urbing.hr, www.urbing.hr	
Pečat pravne osobe koja je izradila plan: URBING, d.o.o. ZAGREB M.P.	Odgovorna osoba: Tihomir Knežić, dipl.ing.arch. potpis
Odgovorni voditelj: Ines Kotula, mag.ing.arch., ovl. arch. urb.	 OVLAŠTENJA ARHITEKTICA URBANISTICA A-U-542
Stručni tim u izradi plana: Ines Kotula, mag.ing.arch. Maja Martinec Čunčić, dipl.ing.arch.	
Darko Martinec, dipl.ing.arch.	
Pečat Gradskog vijeća: M.P.	Predsjednik Gradskog vijeća: potpis
Istovjetnost ovog prostornog plana s izvornikom ovjerava: potpis	
Pečat nadležnog upravnog tijela: M.P.	