


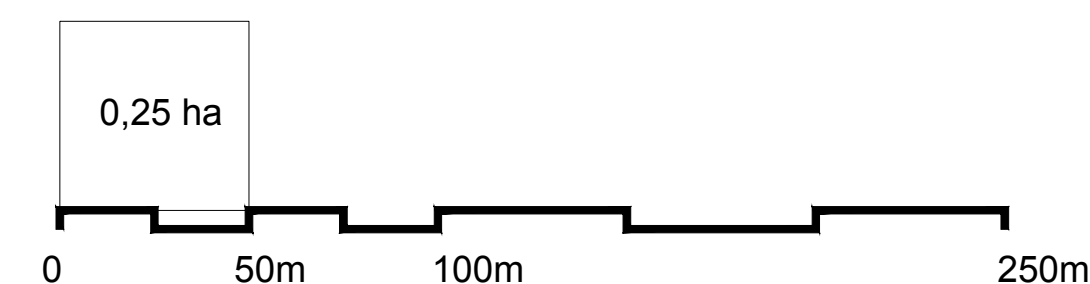

URBANISTIČKI PLAN UREĐENJA NASELJA SKRADIN 2.1. PROMETNA MREŽA



TUMAČ

GRANICA OBUHVATA PLANA

DRŽAVNA CESTA - D-59

ŽUPANIJSKA CESTA - Ž-6075

GLAVNA CESTA U NASELJU

OSTALE CESTE

OSTALE PJEŠAČKE I KOLNO-PJEŠAČKE POVRŠINE

PARKIRALIŠTA

BICIKLISTIČKE STAZE

ŠETNICA

KOLNI PRISTUP NA PROMETNICU

AUTOBUSNA STANICA

VIDIKOVAC

OZNAKA PRESJeka PROMETNICE

MOST


LUKA OTVORENA ZA JAVNI PROMET - kopneni / morski dio
Lop - javni pomorski promet,
Lrp - privez u funkciji NP Krka,
Lk - komunalni vez,
Lrv - nautički vez u tranzitu

LUKA NAUČIKOG TURIZMA - kopneni / morski dio

PLOVNI PUT - ŽUPANIJSKI ZNAČAJ

POVRŠINE OSTALIH NAMJENA

PRESJECI PROMETNICA, MJ. 1:200

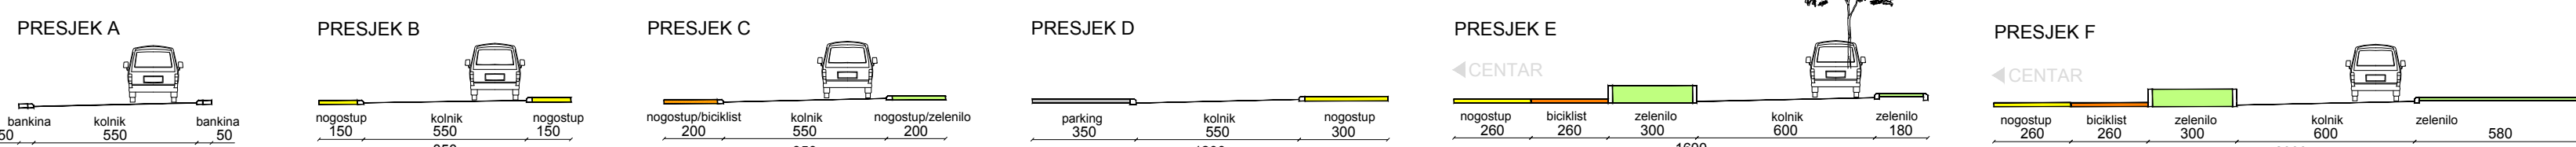

Županija ŠIBENSKO - KNINSKA ŽUPANIJA	
Jedinica lokalne samouprave GRAD SKRADIN	
Naziv prostornog plana URBANISTIČKI PLAN UREĐENJA NASELJA SKRADIN	
Broj plana: A-650/2016	Faza izrade: PRJEDLOG PLANA
Naziv kartografskog prikaza PROMETNA MREŽA	
Broj kartografskog prikaza 2.1.	Mjerilo kartografskog prikaza 1:2000
Odluka o izradi: Službeni vjesnik Šibensko-kninske županije br. 5/16	
Odluka predstavničkog tijela o donošenju plana:	
Javna rasprava (datum objave): 4.5.2018. www.grad-skradin.hr 4.5.2018. www.mgipu.hr 4.5.2018. Slobodna Dalmacija	Javni uvid održan: 15. svibnja 2018. - 13. lipnja 2018.
Pečat tijela odgovornog za provođenje javnih rasprava:	
Odgovorna osoba: Josip Silov, dipl.ing.agr.	
M.P.	
Suglasnost Ministarstva sukladno članku 108. Zakona o prostornom uređenju (NN 153/13, 65/17): Klasa: _____, Urbroj: _____, Datum: _____	
Pravna osoba koja je izradila plan: URBING, d.o.o. ZAGREB M.P.	
Odgovorna osoba: Danko Martinec, dipl. ing. arh.	
Odgovorni voditelj: Ljiljana Doležal, ovl. arh. urb.	
Stručni tim u izradi plana: Danko Martinec, dipl. ing. arh. Ljiljana Doležal, dipl. ing. arh. Frane Dumandžić, mag. ing. arch. Maja Martinec Čunčić, dipl. ing. arh.	
Autor suradnik: Zdenka Previšić, dipl. iur. Elektroprojekta i telekomunikacije: Žvonimir Lušev, mag. ing. eir. Prometna mreža: Tomislav Grgurić, dipl. ing. grad.	
Pečat Gradskog vijeća:	
Predsjednica Gradskog vijeća: Nadija Zorica, dipl.oec.	
M.P.	
Istovjetnost ovog prostornog plana s izvornikom ovjerava:	
Pečat nadležnog tijela:	
M.P.	