



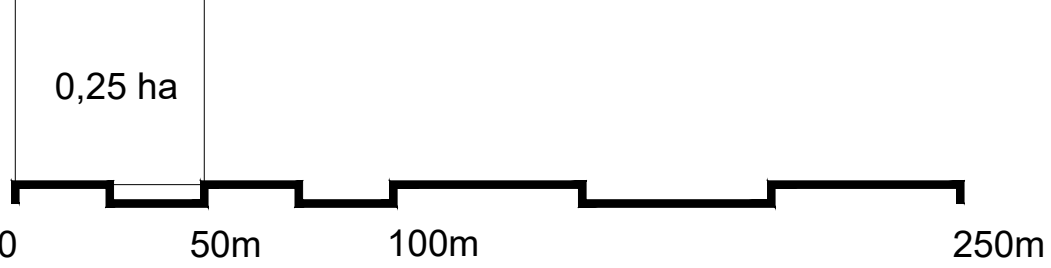

IZMJENE I DOPUNE URBANISTIČKOG PLANA UREĐENJA NASELJA SKRADIN 2.2. ELEKTROOPSKRBA I TELEKOMUNIKACIJE

PRIJEDLOG PLANA ZA PONOVNJU JAVNU RASPRAVU

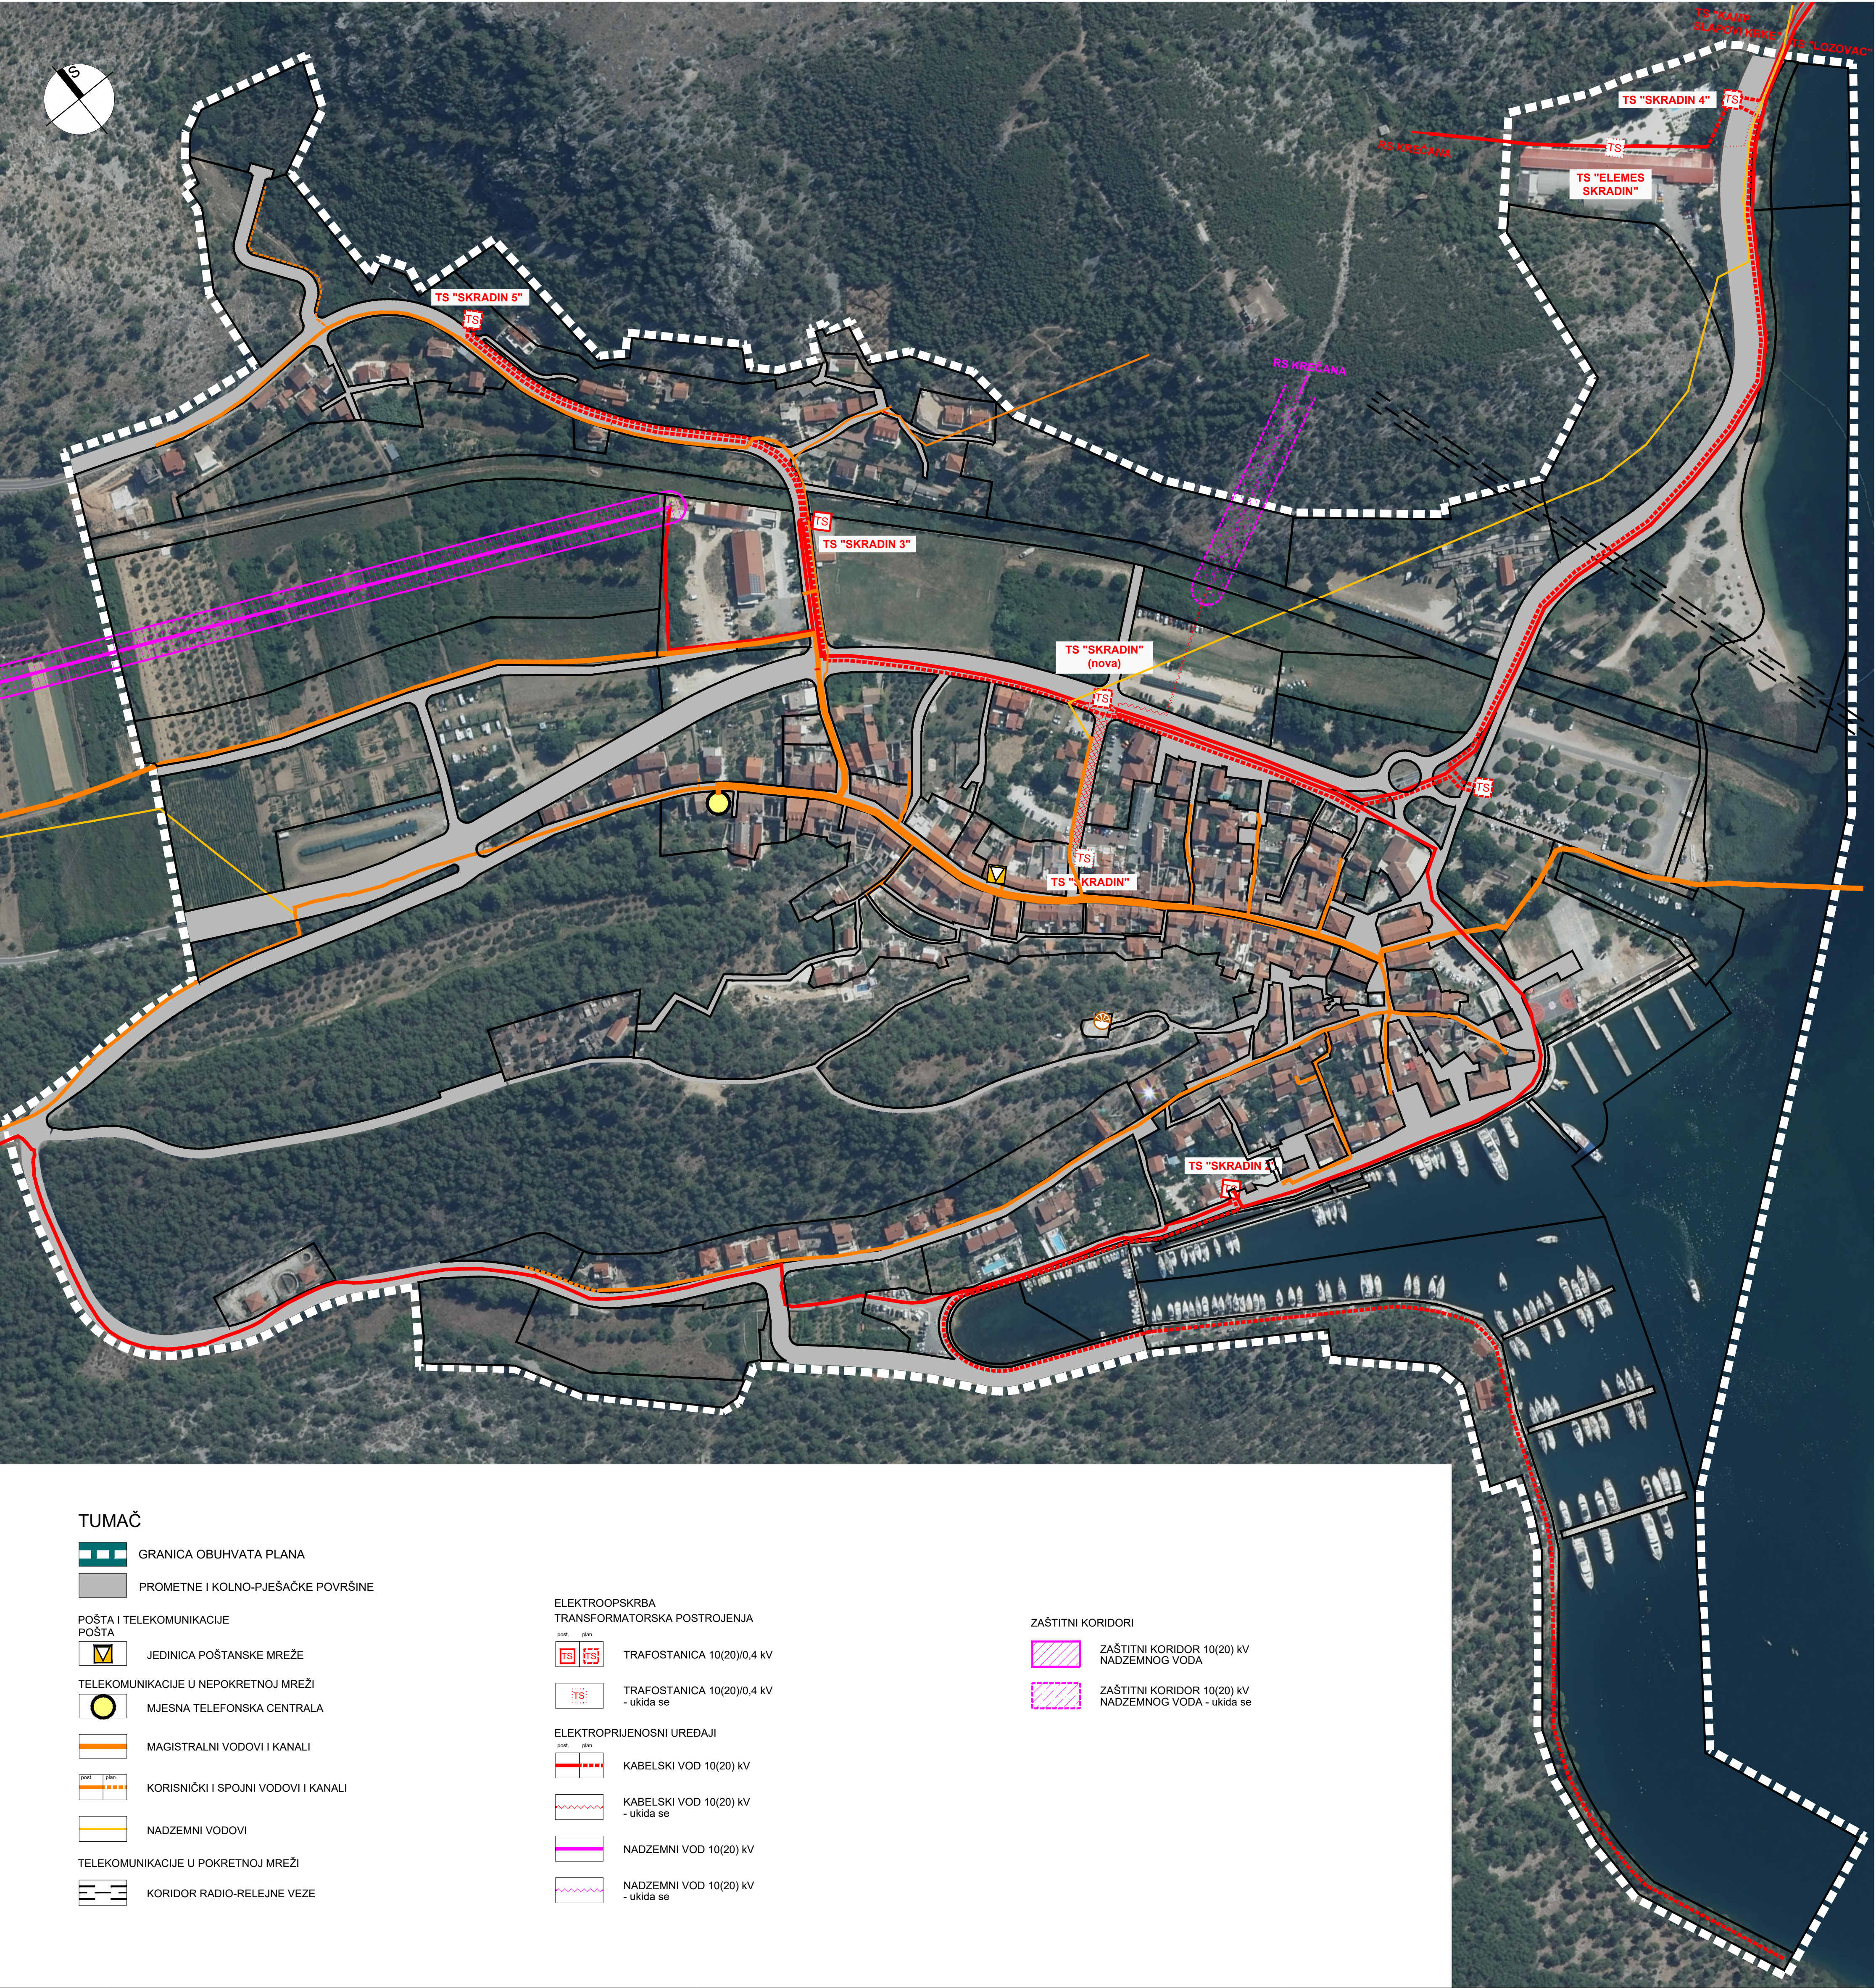

<div><div><div></div><div></div></div><div>URBOS</div><div><div>BIRO ZA PROSTORNO PLANIRANJE, URBANIZAM I ZAŠTITU OKOLIŠA d.o.o. SPLIT, Matoševa 16 BR. ELABORATA: 836/21.</div><div></div></div></div>	
Županija: ŠIBENSKO - KNINSKA Grad: Grad Skradin Naziv prostornog plana: IZMJENE I DOPUNE URBANISTIČKOG PLANA UREĐENJA GRADA SKRADINA Naziv kartografskog prikaza: ELEKTROOPSKRBA I TELEKOMUNIKACIJE Broj kartografskog prikaza: 2.2. Mjerilo kartografskog prikaza: 1:2000 Odluka o izradi izmjena i dopuna UPU Skradin (službeno glasilo): Javna rasprava (datum objave): Ponovna javna rasprava (datum objave): Pečat tijela odgovornog za provođenje javne rasprave: Mišljenje Zavoda za prostorno uređenje Šibensko - kninske županije prema Članku 107. Zakona o prostornom planiranju:	
Odluka predstavničkog tijela o donošenju plana: (službeno glasilo): Javni uvid održan: Odgovorna osoba za provođenje javne rasprave: IVANA MRŠIĆ, mag. oec.	
Pravna osoba/tijelo koje je izradilo plan: URBOS d.o.o. SPLIT Biro za prostorno planiranje, urbanizam i zaštitu okoliša Pečat pravne osobe/tijela koje je izradilo plan: Odgovorna osoba: MAJA MADIRACA, dipl. oec.	
Odgovorni voditelj: GORDANA RADMAN, dipl. ing. arh.	
Stručni tim u izradi plana: 1. GORDANA RADMAN, dipl. ing. arh. 2. MAJA MADIRACA, dipl. oec. 3. LARISA BAČIĆ, dipl. ing. grad. 4. MARINA PAVIČIĆ, mag. ing. aedif. 5. IVANA BUBIĆ, mag. oec. 6. MISLAV MADIRACA, manager EU fondova 7. DRAŽEN COLNAGO, dipl. ing. arh. 8.	
Pečat predstavničkog tijela: Istovjetnost ovog prostornog plana s izvornikom ovjerava: (ime, prezime i potpis)	
Predsjednik predstavničkog tijela: NADIJA ZORICA, dipl. oec. Pečat nadležnog tijela:	